



VYŠNÉ LADIČKOVCE

- úprava NN vedenia napájaného z trafostaníc
- výmena podperných bodov a vodičov NN vedenia
- úprava všetkých dotknutých domových prípojk

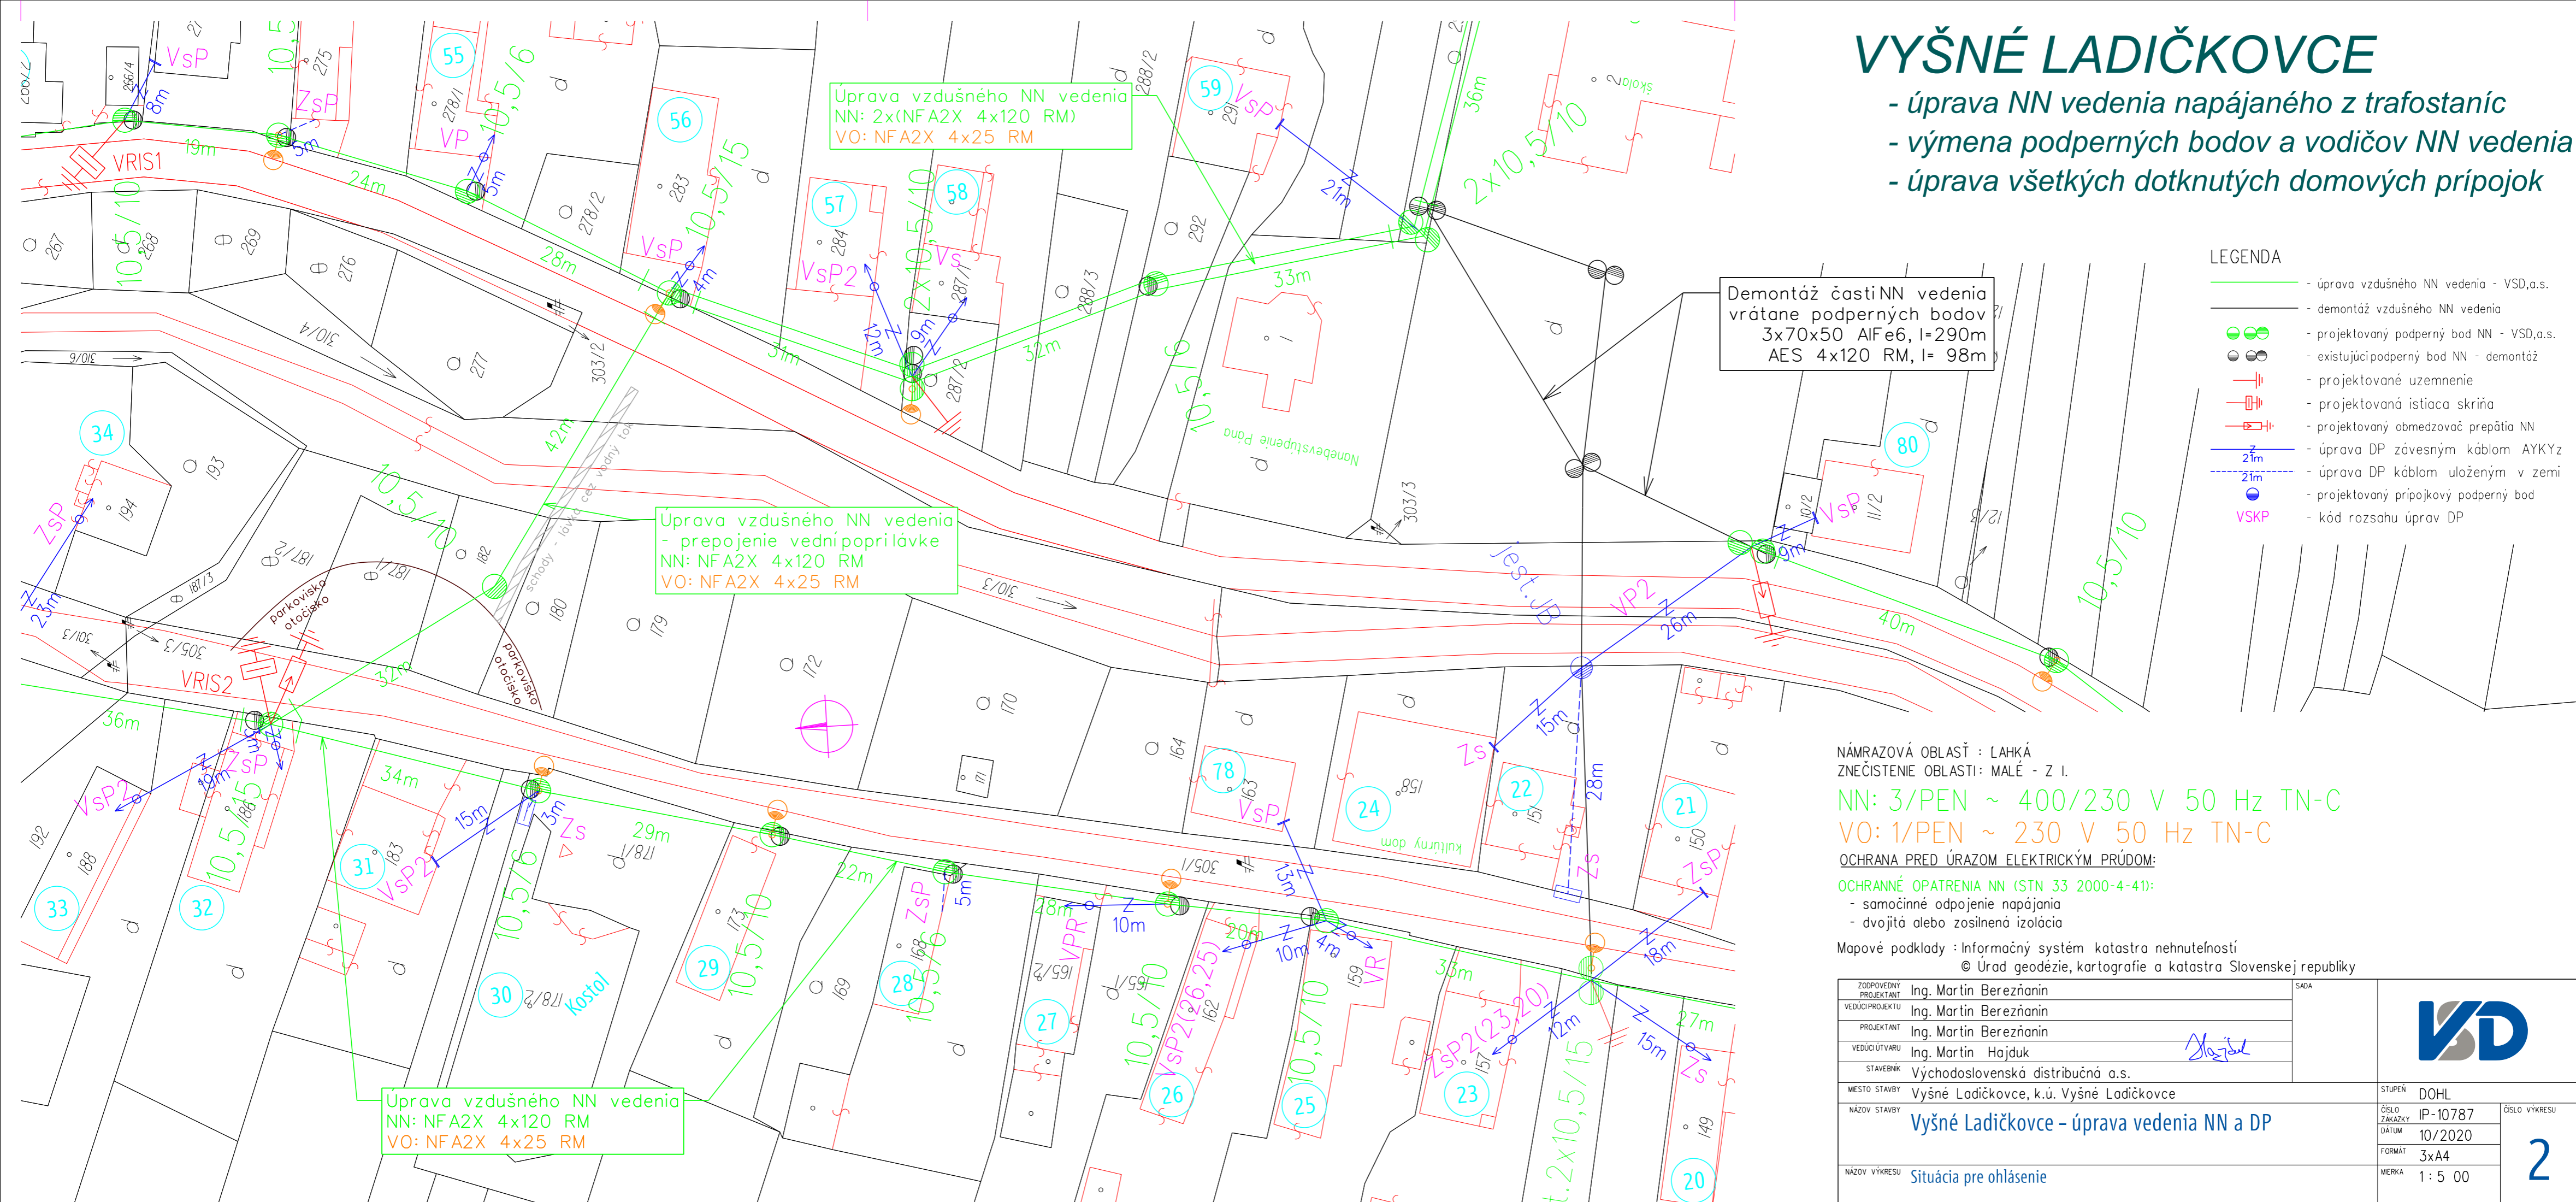

NÁMRAZOVÁ OBLASŤ : LAHKÁ
 ZNEČISTENIE OBLASTI: MALÉ - Z I.
 NN: 3/PEN ~ 400/230 V 50 Hz TN-C
 VO: 1/PEN ~ 230 V 50 Hz TN-C
 OCHRANA PRED ÚRAZOM ELEKTRICKÝM PRÚDOM:
 OCHRANNÉ OPATRENIA NN (STN 33 2000-4-41):
 - samočinné odpojenie napájania
 - dvojitá alebo zosilnená izolácia
 Mapové podklady : Informačný systém katastra nehnuteľností
 © Úrad geodézie, kartografie a katastra Slovenskej republiky

ZODPOVEDNÝ PROJEKTANT	Ing. Martin Berezňanin	SADA	
VEDÚCI PROJEKTANT	Ing. Martin Berezňanin		
PROJEKTANT	Ing. Martin Berezňanin		
VEDÚCI ÚTVARU	Ing. Martin Hajduk		
STAVEBNÍK	Východoslovenská distribučná a.s.		
MESTO STAVBY	Vyšné Ladičkovce, k.ú. Vyšné Ladičkovce		STUPEŇ DOHL
NÁZOV STAVBY	Vyšné Ladičkovce - úprava vedenia NN a DP		ČÍSLO ZÁKAZKY IP-10787
			DÁTUM 10/2020
			FORMÁT 3x4
NÁZOV VÝKRESU	Situácia pre ohlásenie		MERKA 1:5 00
			2